

ΕΦΗΜΕΡΙΔΑ ΤΗΣ ΚΥΒΕΡΝΗΣΕΩΣ

ΤΗΣ ΕΛΛΗΝΙΚΗΣ ΔΗΜΟΚΡΑΤΙΑΣ

18 Μαρτίου 2019 | ΤΕΥΧΟΣ ΤΕΤΑΡΤΟ | Αρ. Φύλλου **108**

ΠΕΡΙΕΧΟΜΕΝΑ

ΑΠΟΦΑΣΕΙΣ

1 Κήρυξη ως αναδασωτέας δημόσιας έκτασης δασικού χαρακτήρα της παρ. 1 του άρθρου 3 του ν. 998/1979, όπως τροποποιήθηκε και ισχύει συνολικού εμβαδού 606,46 τ.μ. στη θέση «Άγιοι Θεόδωροι» περιφέρειας Τ.Κ. Ταξιάρχου της Δ.Ε. Ωρεών του Δήμου Ιστιαίας -Αιδηψού Π.Ε. Ευβοίας.

2 Αναγνώριση οδού ως προϋφιστάμενη του ’23 εκτός σχεδίου και εκτός οικισμού, στη θέση «Γαλανού Κεφάλι» Τ.Κ. Σκοπής Δ. Σητείας Π.Ε Λασιθίου Περιφέρειας Κρήτης.

3 Κήρυξη ως αναδασωτέας καείσας έκτασης συνολικού εμβαδού 15.781,09 τ.μ. στη θέση “Πεδίο Βολής Μελενικιτσίου”, της Τ.Κ. Παλαιοκάστρου, Δήμου Ηράκλειας, Π.Ε. Σερρών.

ΑΠΟΦΑΣΕΙΣ

Αριθμ. 403/24089 (1)

Κήρυξη ως αναδασωτέας δημόσιας έκτασης δασικού χαρακτήρα της παρ. 1 του άρθρου 3 του ν. 998/1979, όπως τροποποιήθηκε και ισχύει συνολικού εμβαδού 606,46 τ.μ. στη θέση «Άγιοι Θεόδωροι» περιφέρειας Τ.Κ. Ταξιάρχου της Δ.Ε. Ωρεών του Δήμου Ιστιαίας -Αιδηψού Π.Ε. Ευβοίας.

Ο ΣΥΝΤΟΝΙΣΤΗΣ ΑΠΟΚΕΝΤΡΩΜΕΝΗΣ ΔΙΟΙΚΗΣΗΣ ΘΕΣΣΑΛΙΑΣ ΚΑΙ ΣΤΕΡΕΑΣ ΕΛΛΑΔΑΣ

Έχοντας υπόψη:

1. Τις διατάξεις των άρθρων 24 παρ. 1 και 117 παρ. 3 του Συντάγματος.

2. Τις διατάξεις της παρ. 1 άρθρου 38 όπως αντικαταστάθηκε με τις διατάξεις της παρ. 1 του άρθρου 35 του ν. 4280/2014 (ΦΕΚ 159/τ.Α΄/08-08-2014), όπως τροποποιήθηκε και ισχύει με τις διατάξεις του άρθρου 32 του ν. 4342/2015 (ΦΕΚ 143/τ.Α΄/09-11-2015) περί «Περιβαλλοντικής αναβάθμισης και ιδιωτικής πολεοδόμησης – Βιώσιμη ανάπτυξη οικισμών Ρυθμίσεις δασικής νομοθεσίας και άλλες διατάξεις και των παρ. 1 και 3 του άρθρου 41 του ν. 998/1979 (ΦΕΚ 289/τ.Α΄/29-12-1979) περί «Προστασίας των δασών και των δασικών εν γένει εκτάσεων της χώρας».

3. Τις με αριθμ. 160417/1180/08-07-1980 και 182447/3049/24-09-1980 εγκύκλιες διαταγές του Υπουργείου Γεωργίας σχετικά με την κήρυξη εκτάσεων ως αναδασωτέων.

4. Τις διατάξεις του ν. 2503/1997 (ΦΕΚ 107/τ.Α΄/30-05-1997) περί «Διοίκησης Οργάνωσης, Στελέχωσης της Περιφέρειας κ.λπ.».

5. Τις διατάξεις του άρθρου 280 του ν. 3852/2010 (ΦΕΚ 87/τ.Α΄/07-06-2010) περί «Νέας Αρχιτεκτονικής της Αυτοδιοίκησης και της Αποκεντρωμένης Διοίκησης – Πρόγραμμα Καλλικράτης».

6. Το π.δ. 138/2010 (ΦΕΚ 231/τ.Α΄/27-12-2010 περί «Οργανισμού της Αποκεντρωμένης Διοίκησης Θεσσαλίας – Στερεάς Ελλάδας».

7. Τη με αριθμ. οικ. 6985/85797/01-06-2017 (ΦΕΚ 2003/τ.Β΄/12-06-2017) απόφαση του Συντονιστή Αποκεντρωμένης Διοίκησης Θεσσαλίας και Στερεάς Ελλάδας περί «Μεταβίβασης δικαιώματος υπογραφής του Συντονιστή Αποκεντρωμένης Διοίκησης Θεσσαλίας – Στερεάς Ελλάδας στον Προϊστάμενο ή στην Προϊσταμένη της Γενικής Διευθύνσεως Δασών και Αγροτικών Υποθέσεων και στους Προϊσταμένους ή στις Προϊστάμενες Διευθύνσεων και Δασαρχείων της Ανωτέρω Γενικής Δ/νσεως» όπως ισχύει, καθώς και την αριθμ. 13917/15-5-2017 (Υ.Ο.Δ.Δ./250/26-5-2017) απόφαση του Υπουργού Εσωτερικών περί «Διορισμού του Νικολάου Ντίτορα του Ευαγγέλου ως Συντονιστή της Αποκεντρωμένης Διοίκησης Θεσσαλίας – Στερεάς Ελλάδας».

8. Τη με αριθμ. 281/19543/06-02-2019 πρόταση του δασαρχείου Ιστιαίας, από την οποία προκύπτει ότι η βλάστηση της έκτασης που αναφέρεται στο θέμα καταστράφηκε από πυρκαγιά που εκδηλώθηκε και διαπιστώθηκε στις 06-12-2018, και πριν το χρόνο καταστροφής της, είχε μορφή δάσους κατά την έννοια της παρ. 1 του άρθρου 3 του ν. 998/1979, όπως τροποποιήθηκε και ισχύει, καλυπτόμενη από βλάστηση αείφυλλων πλατυφύλλων, βαθμού συγκόμωσης 70%-80%, και ως εκ τούτου επιβάλλεται η κήρυξή της ως αναδασωτέας, αποφασίζουμε:

Κηρύσσουμε ως αναδασωτέα δημόσια έκταση δασικού χαρακτήρα συνολικού εμβαδού 606,46 τ.μ. στη θέση «Άγιοι Θεόδωροι» περιφέρειας Τ.Κ. Ταξιάρχου της Δ.Ε. Ωρεών του Δήμου Ιστιαίας -Αιδηψού Π.Ε. Ευβοίας όπως απεικονίζεται στο συνημμένο τοπογραφικό διάγραμμα του Δασαρχείου Ιστιαίας, της οποίας η βλάστηση καταστράφηκε από πυρκαγιά που εκδηλώθηκε και διαπιστώθηκε στις 06-12-2018, όπως προσδιορίζεται ακριβώς στο συνημμένο πίνακα συντεταγμένων ΕΓΣΑ 87, ο οποίος αποτελεί αναπόσπαστο μέρος της απόφασης αυτής.

Η έκταση που απεικονίζεται σήμερα συνορεύει:

Βόρεια: Με αναδασωτέες εκτάσεις, σύμφωνα με την αριθμ. 1311/68259/14-07-2017 απόφαση Δ/νσης Δασών Ν. Ευβοίας (ΦΕΚ 200/Δ΄/28-07-2017)

Νότια: Με δασικού χαρακτήρα εκτάσεις

Ανατολικά: Με μη δασικού χαρακτήρα εκτάσεις

Δυτικά: Με δασικού χαρακτήρα εκτάσεις.

Ο χαρακτηρισμός των όμορων εκτάσεων είναι οριστικός σύμφωνα με την αριθμ. 4429/229114/21-12-2017 απόφαση του Συντονιστή Α.Δ.Θ.ΣΤ.Ε. περί Μερικής Κύρωσης του Δασικού Χάρτη της Π.Ε Ευβοίας (ΦΕΚ 30/τ.Δ΄/8-2-2018), εκτός της βόρειας πλευράς.

Σκοποί της κήρυξης της ανωτέρω έκτασης ως αναδασωτέας είναι η διατήρηση του δασικού χαρακτήρα αυτής, ο αποκλεισμός διάθεσής της για άλλη χρήση και η αποκατάσταση της δασικής βλάστησης. Η αποκατάσταση της βλάστησης θα γίνει με φυσική αναγέννηση ή με πρόγραμμα τεχνητής αναγέννησης.

Από τις διατάξεις της παρούσας, δεν προκαλείται δαπάνη σε βάρος του κρατικού προϋπολογισμού.

Η ισχύς της παρούσας αρχίζει από την δημοσίευσή της στην Εφημερίδα της Κυβερνήσεως.

Η απόφαση αυτή να δημοσιευθεί στην Εφημερίδα της Κυβερνήσεως.

Χαλκίδα, 19 Φεβρουαρίου 2019

Με εντολή Συντονιστή
Αποκεντρωμένης Διοίκησης
Ο Προϊστάμενος Δ/νσης Δασών Ν. Ευβοίας


ΑΘΑΝΑΣΙΟΣ ΞΗΡΟΓΙΑΝΝΗΣ

ΤΟΠΟΓΡΑΦΙΚΟ ΔΙΑΓΡΑΜΜΑ

Δημόσιας έκτασης δάσους αειφύλλων-πλατυφύλλων , υπό στοιχεία 1-2-3-4-5-6-7-8-9-10-11-12-1 συνολικού εμβαδού 606,46 τ.μ. που βρίσκεται στη θέση "Αγιοι Θεόδωροι " Τ.Κ.Ταξιάρχη του Δήμου Ιστιαίας-Αιδηψού, και προτείνεται να κηρυχθεί αναδασωτέα ,κατόπιν πυρκαγιάς που εξερράγη εκεί στις 06-12-2018.

ΚΛΙΜΑΚΑ: 1 : 600

ΕΘΝΙΚΟ ΤΥΠΟΓΡΑΦΕΙΟ
Για τεχνικούς λόγους στο σχεδιάγραμμα, από το ηλεκτρονικό αρχείο, έγινε σμίκρυνση κατά ποσοστό 81%

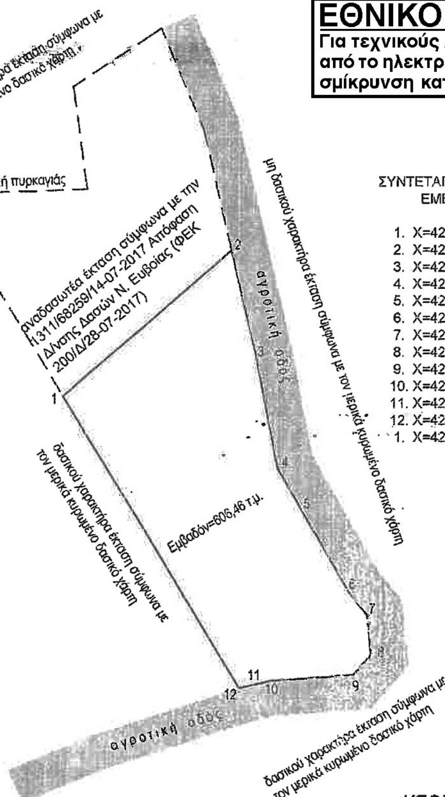

ΣΥΝΤΕΤΑΓΜΕΝΕΣ ΚΟΡΥΦΩΝ ΕΓΣΑ'87
ΕΜΒΑΔΟΝ = 606,46 τ.μ.

1.	X=424163.2203	Y=4306019.2923
2.	X=424179.8026	Y=4306033.5975
3.	X=424182.1312	Y=4306023.6044
4.	X=424184.3114	Y=4306012.1742
5.	X=424186.7124	Y=4306007.9636
6.	X=424191.2540	Y=4306000.0004
7.	X=424193.0694	Y=4305997.7620
8.	X=424193.4464	Y=4305993.8654
9.	X=424191.7132	Y=4305991.8798
10.	X=424183.5815	Y=4305991.2289
11.	X=424182.8689	Y=4305991.0587
12.	X=424180.5578	Y=4305990.5071
1.	X=424163.2203	Y=4306019.2923

ΑΚΡΙΒΕΣ ΑΝΤΙΓΡΑΦΟ

Δ/νσεως Δασών Ν. Ευβοίας


Signed by: IRAKLITSA-ASIMINA STAMATOUKOU
Date and Time: 2019.02.19 11:06:07 +02:00



Ήρα Σταματούκου
Δασολόγος

ΥΠΟΜΝΗΜΑ ΧΑΡΤΗ Γ.Υ.Σ.

ΑΡ. ΦΥΛΛΟΥ: 5359-7
ΚΛΙΜΑΚΑ : 1:5000
Έκταση η οποία προτείνεται να κηρυχθεί αναδασωτέα. (σκιαγραφημμένη)
Εμβαδόν: 606,46 τ.μ.
Θέση: "Αγιοι Θεόδωροι" -Τ.Κ. Ταξιάρχη Δήμου Ιστιαίας-Αιδηψού.

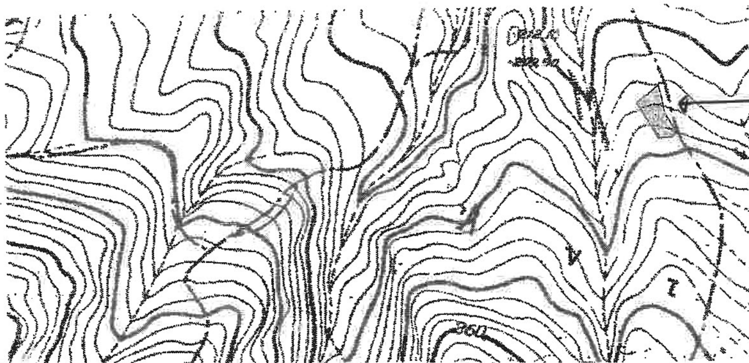

Ανήκει στην αριθμ. 403/24089
Απόφασή μας.

ΘΕΩΡΗΘΗΚΕ
Χαλκίδα 19 / 2 / 2019
Με εντολή του Συντονιστή Α.Δ.Θ.Στ.Ε.
Ο Δ/ντής Δασών Π.Ε. Ευβοίας



Αθανάσιος Ξηρογιάννης
Δασολόγος

ΕΛΕΧΘΗΚΕ
Ιστιαία 04 / 02 / 2019
Ο Αναπλ/τής Δασάρχης Ιστιαίας



Γεώργιος Ι. Σελίμης
Δασοπόνος

Ιστιαία 04 / 02 / 2019
Ο Συντάξας

Ευστάθιος Γ. Γερογιάννης
Δασοπόνος

Αριθμ. 182 (2)

Αναγνώριση οδού ως προϋφιστάμενη του '23 εκτός σχεδίου και εκτός οικισμού, στη θέση «Γαλανού Κεφάλι» Τ.Κ. Σκοπής Δ. Σητείας Π.Ε Λασιθίου Περιφέρειας Κρήτης.

Η ΣΥΝΤΟΝΙΣΤΡΙΑ
ΑΠΟΚΕΝΤΡΩΜΕΝΗΣ ΔΙΟΙΚΗΣΗΣ ΚΡΗΤΗΣ

Έχοντας υπόψη:

1. Τις διατάξεις:

α. του άρθρου 20 του ν.δ. 17-7-1923 (Α' 228),

β. των άρθρων 280 και 283 του ν. 3852/10 (Α' 87),

γ. του π.δ. 136/2010 (Α'229) «Οργανισμός Αποκεντρωμένης Διοίκησης Κρήτης»,

δ. του άρθρου 28 παρ.1 του ν. 4325/2015 (Α'47) «Εκδημοκρατισμός της Διοίκησης - Καταπολέμηση Γραφειοκρατίας και Ηλεκτρονική Διακυβέρνηση. Αποκατάσταση αδικιών και άλλες διατάξεις»,

ε. των άρθ. 21 και 26 του ν.4495/2017(Α΄ 17) «Έλεγχος και προστασία του Δομημένου Περιβάλλοντος και άλλες διατάξεις»,όπως τροποποιήθηκαν και ισχύουν.

2. Την αριθμ. 14026/2017 (Υ.Ο.Δ.Δ. 250) υπουργική απόφαση «Διορισμός της Μαρίας Κοζυράκη ως Συντονίστριας της Αποκεντρωμένης Διοίκησης Κρήτης».

3. Την εγκύκλιο 6/21.6.2011 του ΥΠΕΚΑ.

4. Το αρίθμ. 1256/1.3.2005 έγγραφο της ΔΟΚΚ του Υπουργείου ΠΕΧΩΔΕ «Εφαρμογή του άρθ.10 παρ.1 του ν. 3212/2003 και διευκρινήσεις σχετικά με τους κοινόχρηστους δρόμους σε εκτός σχεδίου περιοχή».

5. Το με ημερ. 6.9.2018 αίτημα του Ιωάννη Γ. Μαυρίδη με συνημμένο φάκελο.

6. Το αρίθμ. 3105/3.10.2018 έγγραφο προς το ΣΥΠΟΘΑ Π.Ε Λασιθίου με συνημμένη εισήγηση.

7. Το 6ο/2018 πρακτικό της συνεδρίασης της 18ης Δεκεμβρίου 2018, (θέμα 9ο) του ΣΥΠΟΘΑ Λασιθίου, αποφασίζουμε:

Την αναγνώριση οδού ως προϋφιστάμενη του 1923 εκτός σχεδίου και εκτός οικισμού, στη θέση «Γαλανού Κεφάλι» Τ.Κ Σκοπής Δ. Σητείας Π.Ε. Λασιθίου Περιφέρειας Κρήτης, όπως φαίνεται στο συνημμένο απόσπασμα χάρτου της ΓΥΣ που συνοδεύει την παρούσα.

Η ισχύς της παρούσας απόφασης αρχίζει από την δημοσίευσή της στην Εφημερίδα της Κυβερνήσεως.

Η απόφαση αυτή να δημοσιευθεί στην Εφημερίδα της Κυβερνήσεως.


Ηράκλειο, 29 Ιανουαρίου 2019

Η Συντονίστρια Αποκεντρωμένης Διοίκησης

ΜΑΡΙΑ ΚΟΖΥΡΑΚΗ





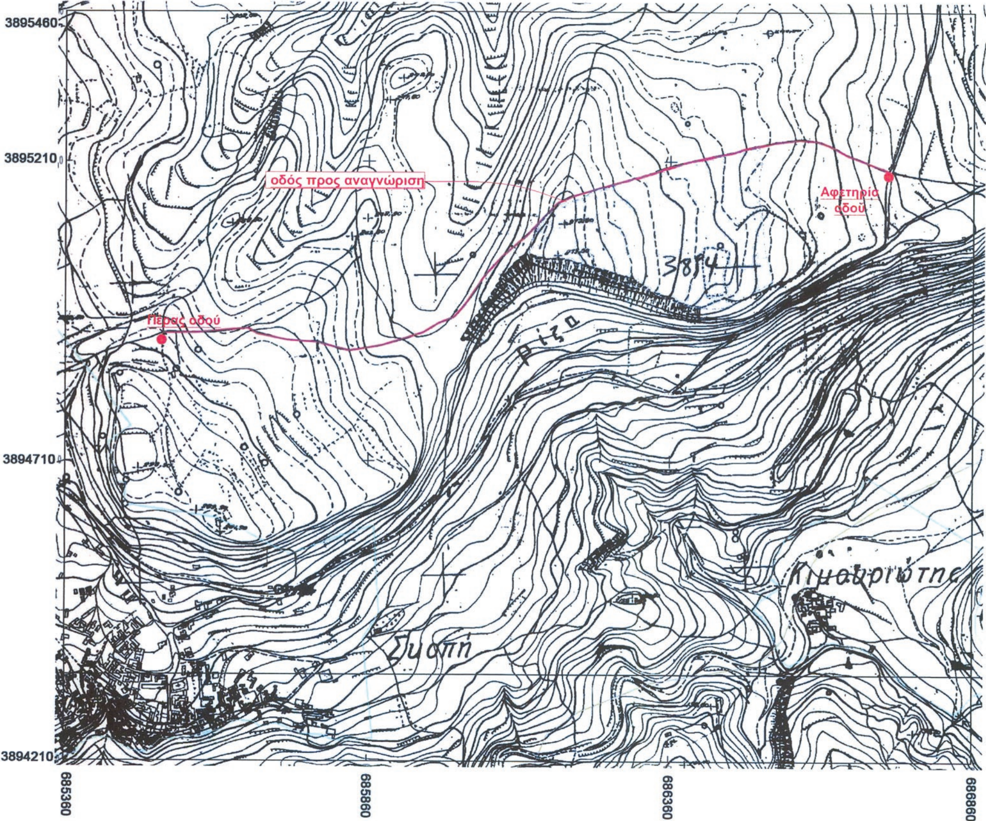

Architecture Studio
ΤΕΧΝΙΚΟ ΓΡΑΦΕΙΟ

Κωστής Κατσικαλάκης Αρχιτέκτων Μηχ/κός
Εμμανουήλ Κατσικαλάκης Αρχιτέκτων Μηχ/κός
Αικατερίνη Κατσικαλάκη Πολιτικός Μηχ/κός

Βιτσέντζου Κορνάρου 15 - Σητεία Τηλ/Fax.: 28430 23642 email: texnografi@gmail.com

Εργοδότης	Ιωάννης Μαυρίδης	
Έργο	**Αναγνώριση οδού**	
Θέση	" Γαλανού Κεφάλι" εκτός οικισμού Σκοπής, Δήμου Σητείας	
Θέμα Σχεδίου	**Απόσπασμα διαγράμματος Γ.Υ.Σ. Αρ. διαγραμματος 96381**	Αριθμός Σχεδίου **Τ1**
Χρόνος Μελέτης	Νοέμβριος 2017	Κλίμακα 1: 5000

Ο/Η Μηχ/κός:

ΑΙΚΑΤΕΡΙΝΗ Κ. ΚΑΤΣΙΚΑΛΑΚΗ
ΔΙΠΛΩΜ. ΠΟΛΙΤΙΚΟΣ ΜΗΧΑΝΙΚΟΣ
ΔΗΜΟΚΡΙΤΕΙΟ ΠΑΝΕΠΙΣΤΗΜΙΟ ΘΡΑΚΗΣ
ΜΕΛΟΣ Τ.Ε.Ε. (ΑΡΙΘ. ΜΗΤΡΩΟΥ 131250
ΚΟΡΝΑΡΟΥ 15 - ΣΗΤΕΙΑ ΤΗΛ./FAX: 2843023642
ΑΦΜ 125256850 ΔΟΥ ΣΗΤΕΙΑΣ

Αριθμ. 2812 (3)

Κήρυξη ως αναδασωτέας καείσας έκτασης συνολικού εμβαδού 15.781,09 τ.μ. στη θέση ¨Πεδίο Βολής Μελενικιτσίου¨, της Τ.Κ. Παλαιοκάστρου, Δήμου Ηράκλειας, Π.Ε. Σερρών.

Ο ΣΥΝΤΟΝΙΣΤΗΣ ΑΠΟΚΕΝΤΡΩΜΕΝΗΣ ΔΙΟΙΚΗΣΗΣ ΜΑΚΕΔΟΝΙΑΣ - ΘΡΑΚΗΣ

Έχοντας υπόψη:

1. Τις διατάξεις του άρθρου 117 παρ. 3 του Συντάγματος της Ελλάδας.

2. Τις διατάξεις του ν. 3200/55 (ΦΕΚ 97/Α΄) «Περί Διοικητικής Αποκεντρώσεως» όπως τροποποιήθηκαν με το ν.δ. 532/70 (ΦΕΚ 103/Α΄).

3. Τις διατάξεις των άρθρων 38 παρ. 1, 41 παρ. 1 και παρ. 3 και του άρθρου 70 παρ. 3 του ν. 998/1979 (ΦΕΚ 289/Α΄) «Περί Προστασίας των Δασών και των δασικών εν γένει εκτάσεων της Χώρας» όπως ισχύουν.

4. Τις 160417/1180/8-7-1980, 182447/3049/24-9-1980 και 154659/24-05-1982 διαταγές Υπ. Γεωργίας.

5. Τις διατάξεις του ν. 3208/2003 (ΦΕΚ 303/Α΄) «Προστασία δασικών οικοσυστημάτων, κατάργηση δασολογίου, ρύθμιση εμπραγμάτων δικαιωμάτων επί δασών και δασικών εν γένει εκτάσεων και άλλες διατάξεις» και ειδικότερα το άρθρο 1 αυτού, όπως ισχύει.

6. Τις διατάξεις του ν. 3852/2010 (ΦΕΚ 87/Α΄) "Νέα Αρχιτεκτονική της Αυτοδιοίκησης και της Αποκεντρωμένης Διοίκησης - Πρόγραμμα Καλλικράτης".

7. Τις διατάξεις του ν. 3861/2010 (ΦΕΚ 112/Α΄) «Ενίσχυση της διαφάνειας με την υποχρεωτική ανάρτηση νόμων και πράξεων των κυβερνητικών, διοικητικών και αυτοδιοικητικών οργάνων στο διαδίκτυο "Πρόγραμμα Διαύγεια" και άλλες διατάξεις».

8. Τις διατάξεις του π.δ. 142/10 «Περί Οργανισμού της Αποκ. Διοίκησης Μακεδονίας-Θράκης» (Α΄ 235).

9. Τις διατάξεις ν. 4061/2012 (ΦΕΚ 66/Α΄) «Διαχείριση και προστασία ακινήτων Υπουργείου Αγροτικής Ανάπτυξης και Τροφίμων-Ρύθμιση εμπραγμάτων δικαιωμάτων και λοιπές διατάξεις».

10. Τις διατάξεις του άρθρου 56 του ν. 4257/2014 (ΦΕΚ 93/Α΄) "Επείγουσες ρυθμίσεις αρμοδιότητας Υπ. Εσωτερικών".

11. Τις 68376/12-09-2013, 58255/04-09-2017 και 21638/11-04-2018 διαταγές της Γενικής Διεύθυνσης Δασών και Αγροτικών Υποθέσεων της Αποκεντρωμένης Διοίκησης Μακεδονίας - Θράκης.

12. Την 35748/30-05-2017 (ΦΕΚ 1971/Β΄) απόφαση του Συντονιστή της Αποκεντρωμένης Διοίκησης Μακεδονίας-Θράκης «Ανάθεση άσκησης αρμοδιοτήτων σε οργανικές μονάδες της Αποκεντρωμένης Διοίκησης Μακεδονίας - Θράκης και παροχή εξουσιοδότησης υπογραφής πράξεων και εγγράφων "Με Εντολή Συντονιστή" στους προϊσταμένους των οργανικών μονάδων της Αποκεντρωμένης Διοίκησης Μακεδονίας - Θράκης».

13. Την 22939/24-12-2018 εισήγηση-αναφορά του δασαρχείου Σερρών και την από 24-12-2018 Έκθεση Αυτοψίας-εισήγηση της δασολόγου του Δασαρχείου Σερρών, Μαρίας Ζαμπετάκη που την συνοδεύει.

14. Τη σύμφωνη γνώμη της Δ/νσης Δασών Σερρών αναφορικά με το περιεχόμενο της παραπάνω έκθεσης αυτοψίας και εισήγησης για την κήρυξη της έκτασης ως αναδασωτέας, αποφασίζουμε:

Κηρύσσουμε ως αναδασωτέα, έκταση με συνολικό εμβαδό 15.781,09 τετραγωνικών μέτρων, που βρίσκεται στη θέση «πεδίο Βολής Μελενικιτσίου», της Τ.Κ. Παλαιοκάστρου, Δήμου Ηράκλειας, Π.Ε. Σερρών, η οποία καταστράφηκε από πυρκαγιά.

Η έκταση αποτελείται από τα παρακάτω τμήματα: Τμήμα Ε1 έκτασης 7.339,66 τ.μ. και Τμήμα Ε2 έκτασης 8.441,43 τ.μ.

Τα όρια της έκτασης είναι:

Βόρεια: Έκταση που εμπίπτει στις διατάξεις της Δασικής Νομοθεσίας.

Νότια: Έκταση που εμπίπτει στις διατάξεις της Δασικής Νομοθεσίας.

Ανατολικά: Έκταση που εμπίπτει στις διατάξεις της Δασικής Νομοθεσίας.

Δυτικά: Έκταση που εμπίπτει στις διατάξεις της Δασικής Νομοθεσίας.

Η έκταση:

α) Είναι δημόσια δασική κυριότητας ελληνικού δημοσίου και

β) προσδιορίζεται με τα στοιχεία:

1, 2, 3, ..., 17, 1 το τμήμα Ε1 και

1΄, 2΄, 3΄, ..., 27΄, 28΄, 1΄ το τμήμα Ε2,

όπως απεικονίζονται στο από 21-12-2018 τοπογραφικό διάγραμμα κλίμακας 1:2.000 με συντεταγμένες κορυφών (ΕΓΣΑ '87) το οποίο εμπεριέχει και απόσπασμα προσανατολιστικού χάρτη σε κλίμακα 1:50.000 και αποτελεί αναπόσπαστο μέρος της παρούσας:

Ε1		
Α/Α	Χ	Υ
1	454612.42	4558806.69
2	454601.98	4558790.54
3	454583.34	4558791.44
4	454570.38	4558797.90
5	454551.65	4558828.16
6	454552.40	4558842.02
7	454535.74	4558866.05
8	454527.53	4558863.85
9	454554.00	4558940.00
10	454568.68	4558953.54
11	454574.86	4558957.58
12	454589.52	4558951.00
13	454580.60	4558937.14
14	454585.25	4558909.00
15	454597.86	4558847.86
16	454604.77	4558828.70
17	454608.08	4558815.82
1	454612.42	4558806.69
Ε2		
1΄	454508.77	4558786.59
2΄	454484.97	4558815.85
3΄	454439.50	4558809.03
4΄	454457.77	4558832.39
5΄	454488.83	4558818.71
6΄	454528.51	4558838.46
7΄	454521.39	4558854.44
8΄	454534.26	4558859.73
9΄	454548.70	4558837.89
10΄	454545.87	4558827.04
11΄	454568.92	4558790.22
12΄	454582.78	4558783.62
13΄	454582.66	4558775.50
14΄	454591.03	4558727.30
15΄	454599.84	4558708.30

Ε2 (συνέχεια)		
Α/Α	Χ	Υ
16΄	454599.68	4558705.66
17΄	454597.94	4558694.80
18΄	454597.10	4558675.19
20΄	454604.42	4558642.95
21΄	454591.31	4558667.86
22΄	454591.53	4558673.26
23΄	454586.89	4558686.30
24΄	454576.42	4558704.79
25΄	454549.32	4558735.22
26΄	454535.79	4558747.57
27΄	454515.78	4558759.14
28΄	454514.90	4558771.91
1	454508.77	4558786.59

Σκοπός της κήρυξης της έκτασης ως αναδασωτέας είναι η διατήρηση του δασικού χαρακτήρα της, ο αποκλεισμός διάθεσής της για άλλη χρήση και η αποκατάσταση με φυσική αναδάσωση της καταστραφείσας δασικής βλάστησης.

Κατά της παρούσας απόφασης επιτρέπεται υποβολή αίτησης ακύρωσης στο Τριμελές Διοικητικό Εφετείο Θεσσαλονίκης (άρθρο 47 ν. 3900/2010, ΦΕΚ 213/Α΄/2010), εντός προθεσμίας εξήντα (60) ημερών, αρχομένη από την επομένη της δημοσίευσής της (άρθρο 46 π.δ. 18/1989).

Επίσης, κατά της παρούσας απόφασης επιτρέπεται υποβολή αίτησης ανάκλησης ή τροποποίησης προς τον οικείο Συντονιστή της Αποκεντρωμένης Διοίκησης από οποιονδήποτε έχει έννομο συμφέρον, σύμφωνα με τις διατάξεις της παρ. 3 του άρθρου 35 του ν. 4280/2014, της παρ. 4 του άρθρου 44 του ν. 998/1979.


Με την απόφαση αυτή δεν προκαλείται δαπάνη σε βάρος του κρατικού προϋπολογισμού.

Η απόφαση αυτή να δημοσιευθεί στην Εφημερίδα της Κυβερνήσεως.

Σέρρες, 15 Φεβρουαρίου 2019

Ο Συντονιστής Αποκεντρωμένης Διοίκησης

ΙΩΑΝΝΗΣ ΣΑΒΒΑΣ

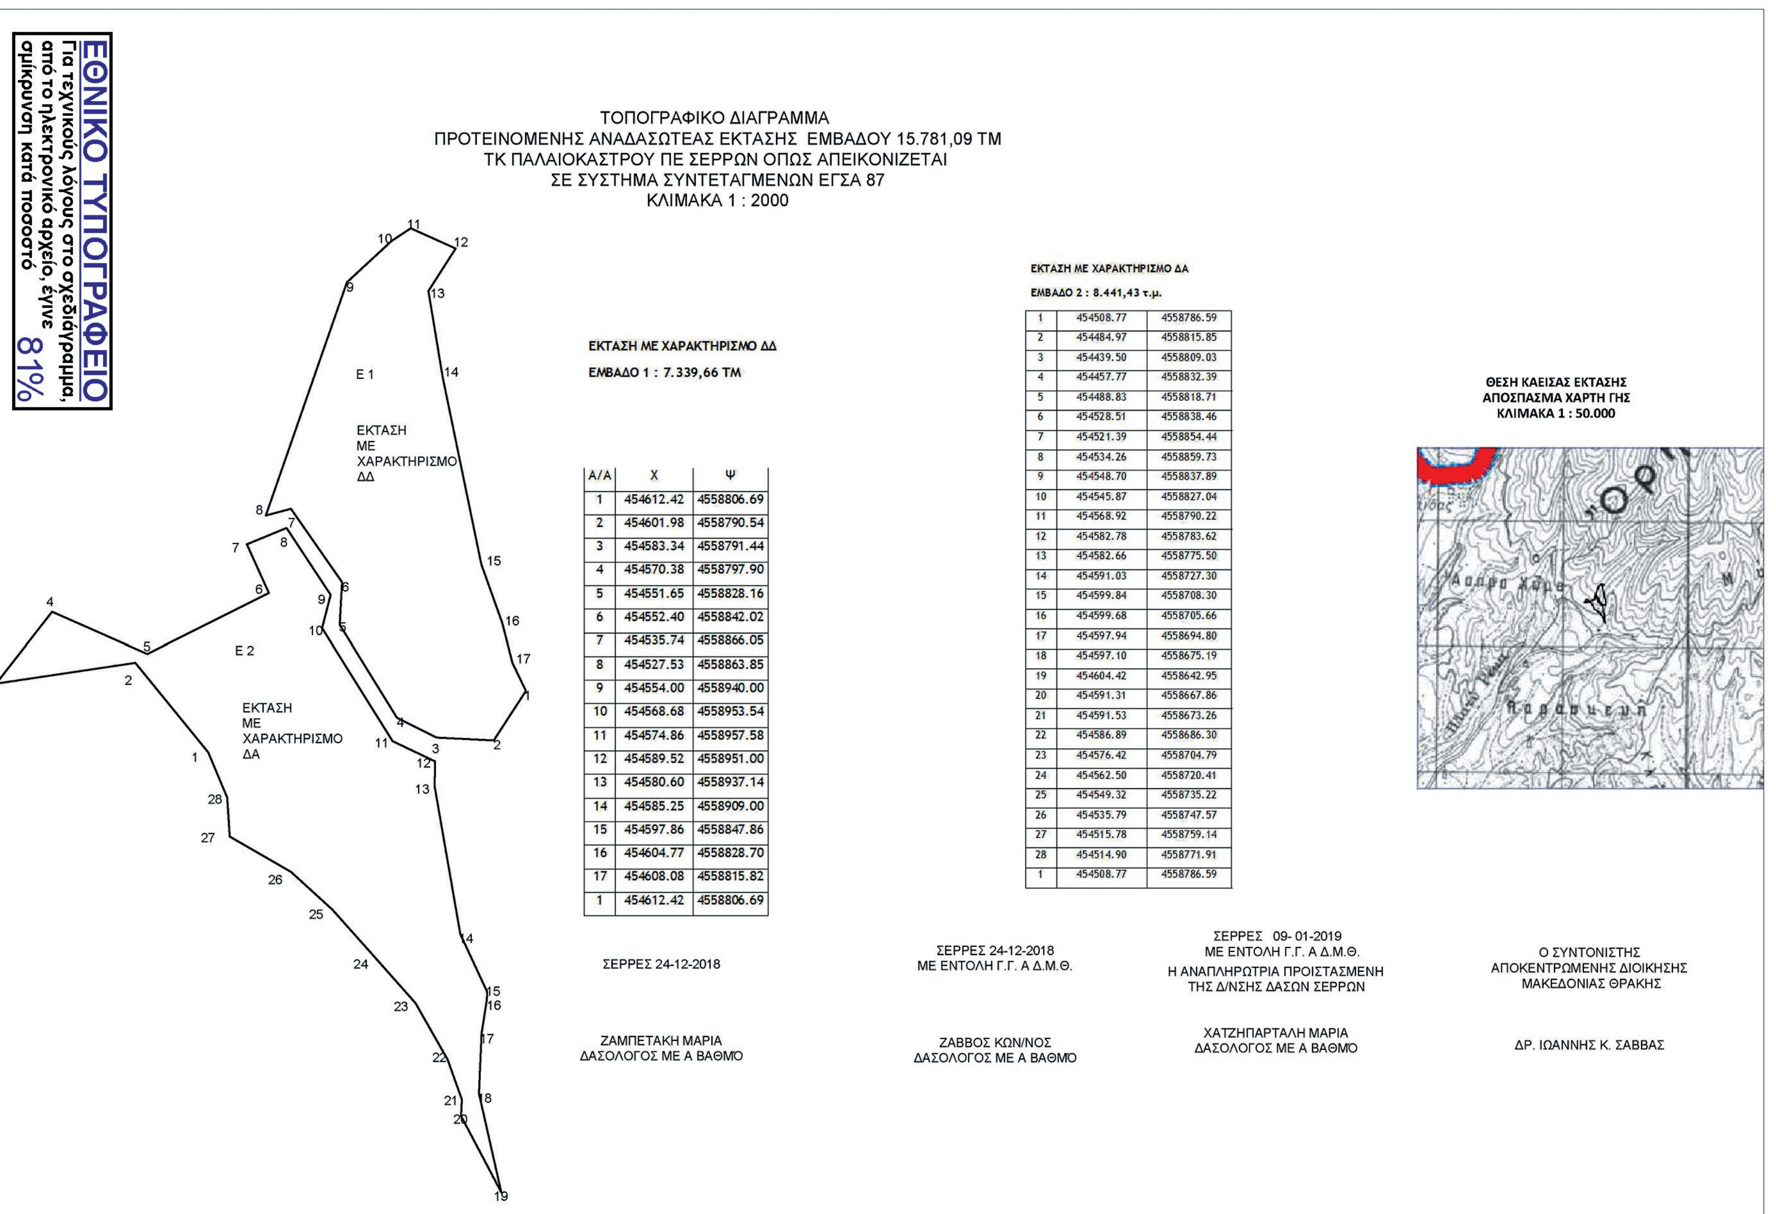

ΕΚΤΑΣΗ ΜΕ ΧΑΡΑΚΤΗΡΙΣΜΟ ΔΔ

ΕΜΒΑΔΟ 1 : 7.339,66 ΤΜ

Α/Α	Χ	Ψ
1	454612.42	4558806.69
2	454601.98	4558790.54
3	454583.34	4558791.44
4	454570.38	4558797.90
5	454551.65	4558828.16
6	454552.40	4558842.02
7	454535.74	4558866.05
8	454527.53	4558863.85
9	454554.00	4558940.00
10	454568.68	4558953.54
11	454574.86	4558957.58
12	454589.52	4558951.00
13	454580.60	4558937.14
14	454585.25	4558909.00
15	454597.86	4558847.86
16	454604.77	4558828.70
17	454608.08	4558815.82
1	454612.42	4558806.69

ΕΚΤΑΣΗ ΜΕ ΧΑΡΑΚΤΗΡΙΣΜΟ ΔΑ

ΕΜΒΑΔΟ 2 : 8.441,43 τ.μ.

1	454508.77	4558786.59
2	454484.97	4558815.85
3	454439.50	4558809.03
4	454457.77	4558832.39
5	454488.83	4558818.71
6	454528.51	4558838.46
7	454521.39	4558854.44
8	454534.26	4558859.73
9	454548.70	4558837.89
10	454545.87	4558827.04
11	454568.92	4558790.22
12	454582.78	4558783.62
13	454582.66	4558775.50
14	454591.03	4558727.30
15	454599.84	4558708.30
16	454599.68	4558705.66
17	454597.94	4558694.80
18	454597.10	4558675.19
19	454604.42	4558642.95
20	454591.31	4558667.86
21	454591.53	4558673.26
22	454586.89	4558686.30
23	454576.42	4558704.79
24	454562.50	4558720.41
25	454549.32	4558735.22
26	454535.79	4558747.57
27	454515.78	4558759.14
28	454514.90	4558771.91
1	454508.77	4558786.59

ΣΕΡΡΕΣ 24-12-2018

ΖΑΜΠΕΤΑΚΗ ΜΑΡΙΑ
ΔΑΣΟΛΟΓΟΣ ΜΕ Α ΒΑΘΜΟ

ΣΕΡΡΕΣ 24-12-2018
ΜΕ ΕΝΤΟΛΗ Γ.Γ. Α Δ.Μ.Θ.

ΖΑΒΒΟΣ ΚΩΝ/ΝΟΣ
ΔΑΣΟΛΟΓΟΣ ΜΕ Α ΒΑΘΜΟ

ΣΕΡΡΕΣ 09- 01-2019
ΜΕ ΕΝΤΟΛΗ Γ.Γ. Α Δ.Μ.Θ.
Η ΑΝΑΠΛΗΡΩΤΡΙΑ ΠΡΟΙΣΤΑΣΜΕΝΗ
ΤΗΣ Δ/ΝΣΗΣ ΔΑΣΩΝ ΣΕΡΡΩΝ

ΧΑΤΖΗΠΑΡΤΑΛΗ ΜΑΡΙΑ
ΔΑΣΟΛΟΓΟΣ ΜΕ Α ΒΑΘΜΟ

Ο ΣΥΝΤΟΝΙΣΤΗΣ
ΑΠΟΚΕΝΤΡΩΜΕΝΗΣ ΔΙΟΙΚΗΣΗΣ
ΜΑΚΕΔΟΝΙΑΣ ΘΡΑΚΗΣ

ΔΡ. ΙΩΑΝΝΗΣ Κ. ΣΑΒΒΑΣ

ΕΘΝΙΚΟ ΤΥΠΟΓΡΑΦΕΙΟ
Καποδιστρίου 34, Τ.Κ. 104 32, Αθήνα
Τηλ. Κέντρο 210 5279000
Κείμενα προς δημοσίευση: webmaster.et@et.gr
04001081803190008